


RENARD



lokal AU2-0

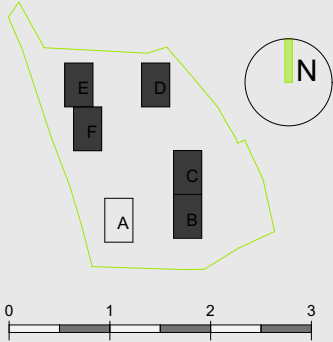

ŚCIANY DZIAŁOWE MOŻLIWE DO WYBURZENIA LUB DEMONTAŻU


1. Powierzchnia użytkowa lokali oraz pomieszczeń jest określona na podstawie rozporządzenia Ministra Transportu, Budownictwa i Gospodarki Morskiej z dnia 25.04.2012r. w sprawie szczegółowego zakresu i formy projektu budowlanego oraz przy uwzględnieniu treści Polskiej Normy PN-ISO 9836. Powierzchnia ta wraz z powierzchnią komórki lokatorskiej przypisanej do lokalu stanowiąc będzie podstawę do obliczenia wielkości udziału w nieruchomości wspólnej oraz zostanie ujawniona w księdze wieczystej lokalu mieszkalnego, założonej na wniosek zawarty w umowie przeniesienia własności.
2. Powierzchnia maksymalna użytkowa - powierzchnia użytkowa powiększona o projektowaną powierzchnię pod ścianami działowymi.
3. Powierzchnie są obliczone w świetle pionowych przegród konstrukcyjnych i szachtów instalacyjnych (kominów) w stanie wykończonym, przy uwzględnieniu tynków i okładzin o grubości 1,5cm, na poziomie podłogi, bez uwzględnienia listw przypodłogowych, progów, itp.
3. Wszystkie zmiany w zakresie kanalizacji sanitarnej i wentylacji wymagające naruszenia szachtu instalacyjnego w lokalu, zabudowy balkonów, tarasów i loggi, instalacji markiz, krat i jednostek zewnętrznych wymagają akceptacji projektanta i nie mogą być wykonywane samodzielnie.
4. Naruszenie elementów konstrukcji jest zabronione.

Wymiary pomieszczeń, lokalizacja przyborów sanitarnych i inne podano na podstawie projektu budowlanego. W toku budowy mogą wystąpić zmiany w stosunku do stanu ukazanego w karcie katalogowej, wynikające ze specyfikacji prac budowlanych. Rysunki w tym zakresie mają charakter poglądowy oraz informacyjny i nie stanowią oferty w rozumieniu Kodeksu Cywilnego. Nie są przeznaczone do celów wykonawczych.

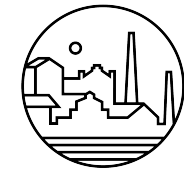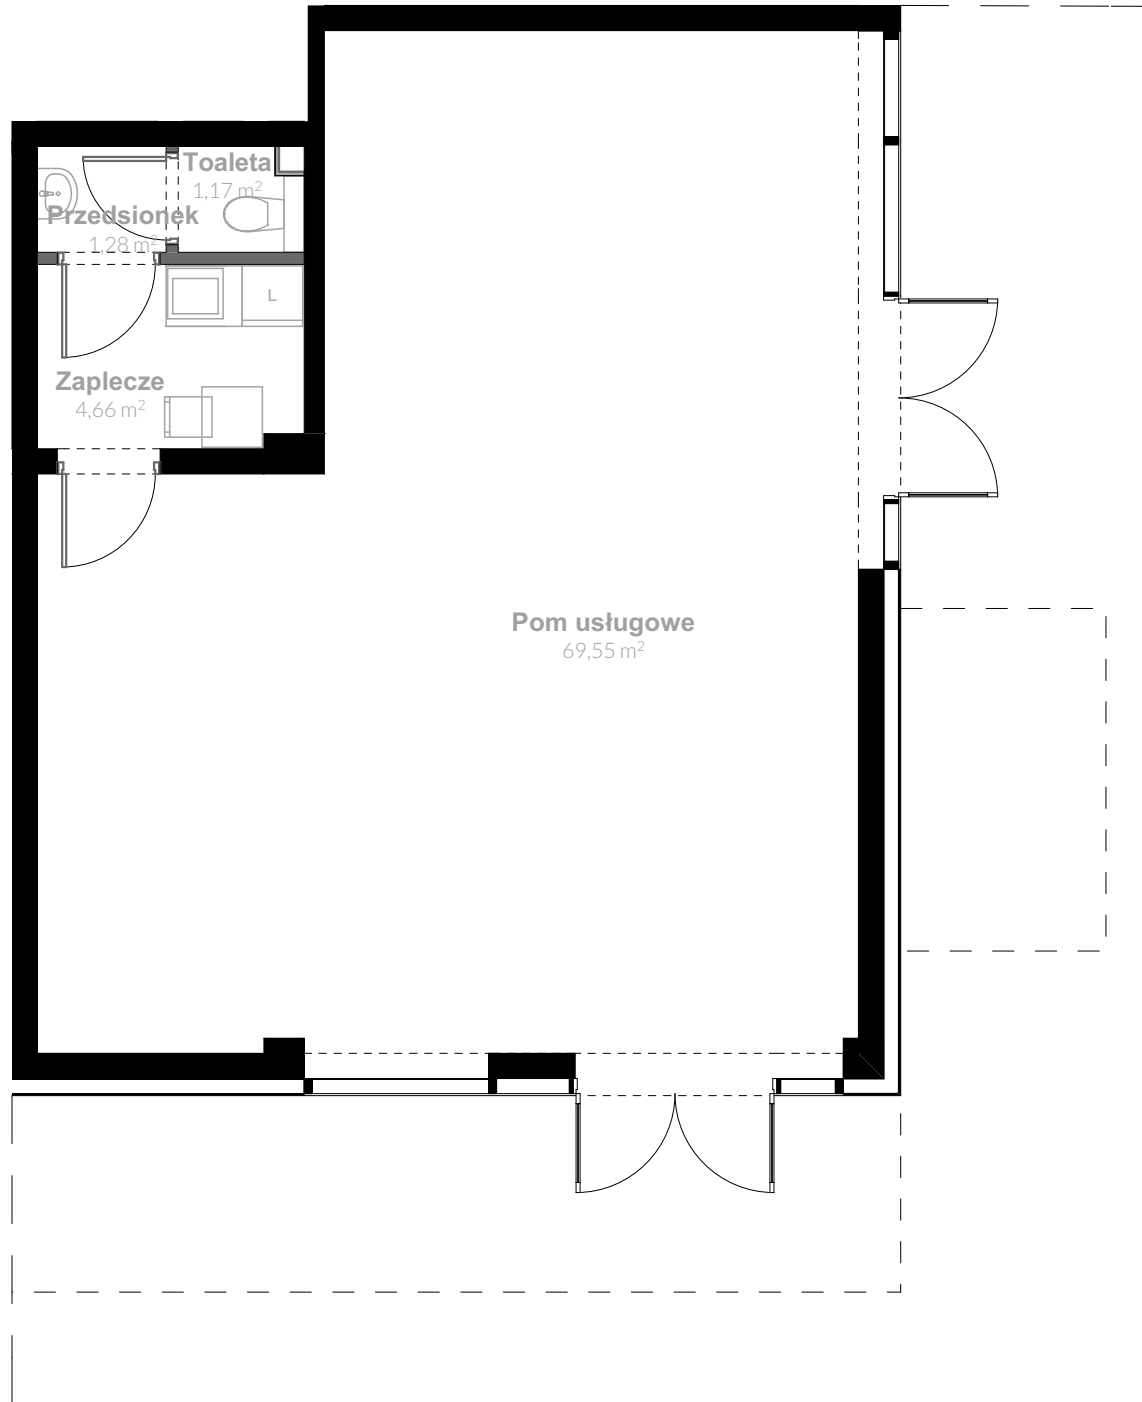

SIELEC
RENARDA

NR MIESZKANIA **AU2-0**
POZIOM **0**

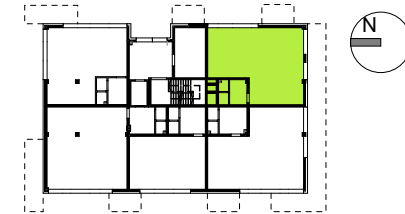

MAKS. POW. UŻYTKOWA **76,66 m²**
POW. UŻYTKOWA **76,24 m²**
POW. ŚCIAN DO DEMONTAŻU **0,44 m²**

POM.	POW. [m ²]
Pom usługowe	69,55
Zaplecze	4,66
Przedśionek	1,28
Toaleta	1,17

BIURO SPRZEDAŻY

ul. Wojska Polskiego 136A
41-208 Sosnowiec
tel: 502 333 555
email: info@sielecrenarda.pl



PBO ŚLĄSK

grupa **VERSO**
pracownia architektoniczna



BUDOPROJEKT

www.sielecrenarda.pl